


1.01G

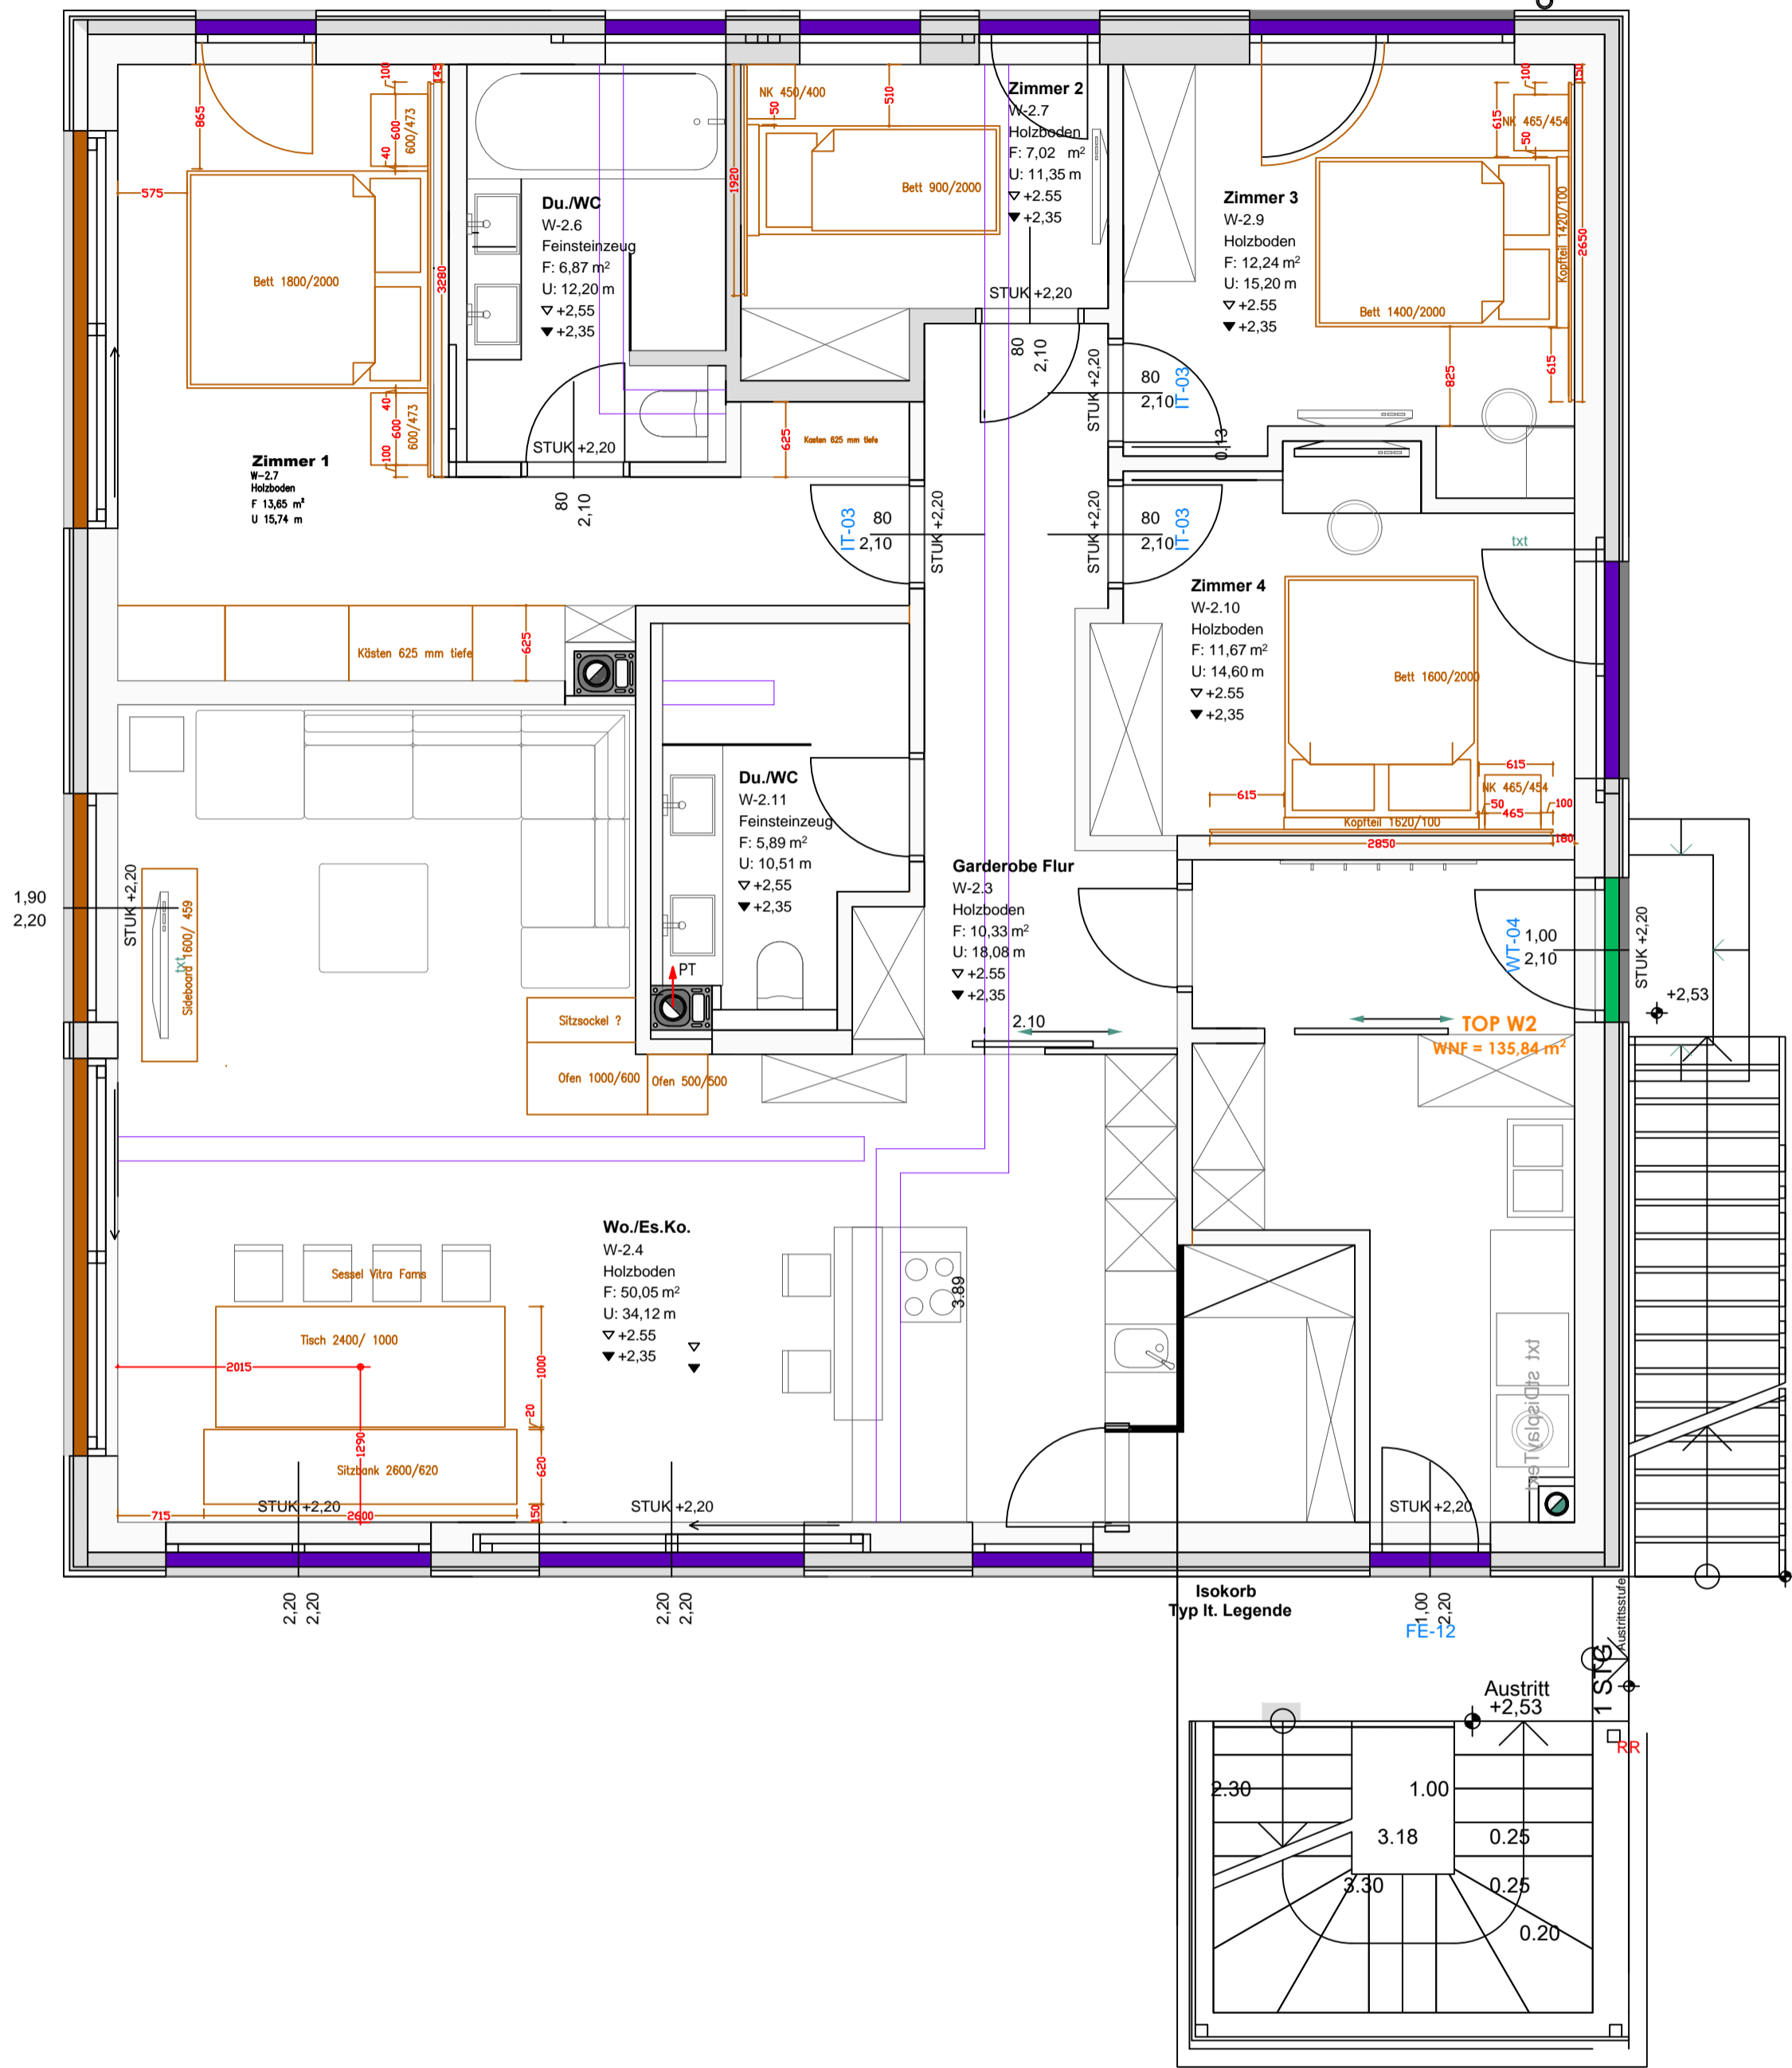

Dieser Plan ist geistiges Eigentum der Firma Aufschneider und unterliegt dem Urheberrecht. Aushändigung an dritte Personen oder Überlassung an Konkurrenzfirmen ist untersagt. Alle Maße und Angaben sowie die Übereinstimmung mit den Technik-Plänen sind vor Beginn der Arbeiten von den ausführenden Firmen zu prüfen. Differenzen und Unklarheiten sind sofort dem Bauherrn/Bauleitung mitzuteilen. Bedenken gegen die vorgesehene Konstruktion müssen dem Bauherrn rechtzeitig schriftlich mitgeteilt werden. Mit der Ausführung der Arbeiten übernehmen die Firmen die Haftung und Gewährleistung hierfür in vollen Umfang.

kunde Georg Lindner.....
projekt 1.01G.....
berater Emmerich Dürregger...
datum 12.09.2016.....

masstab 1:50.....
plan nr 01.....
zeichner Martin Ehn.....

almdorf 5
 6380 st.johann i. tirol
 t 043 (0) 5352 6240
 f 043 (0) 5352 65857
 e info@aufschneider.com
 i www.aufschneider.com