2.OIG

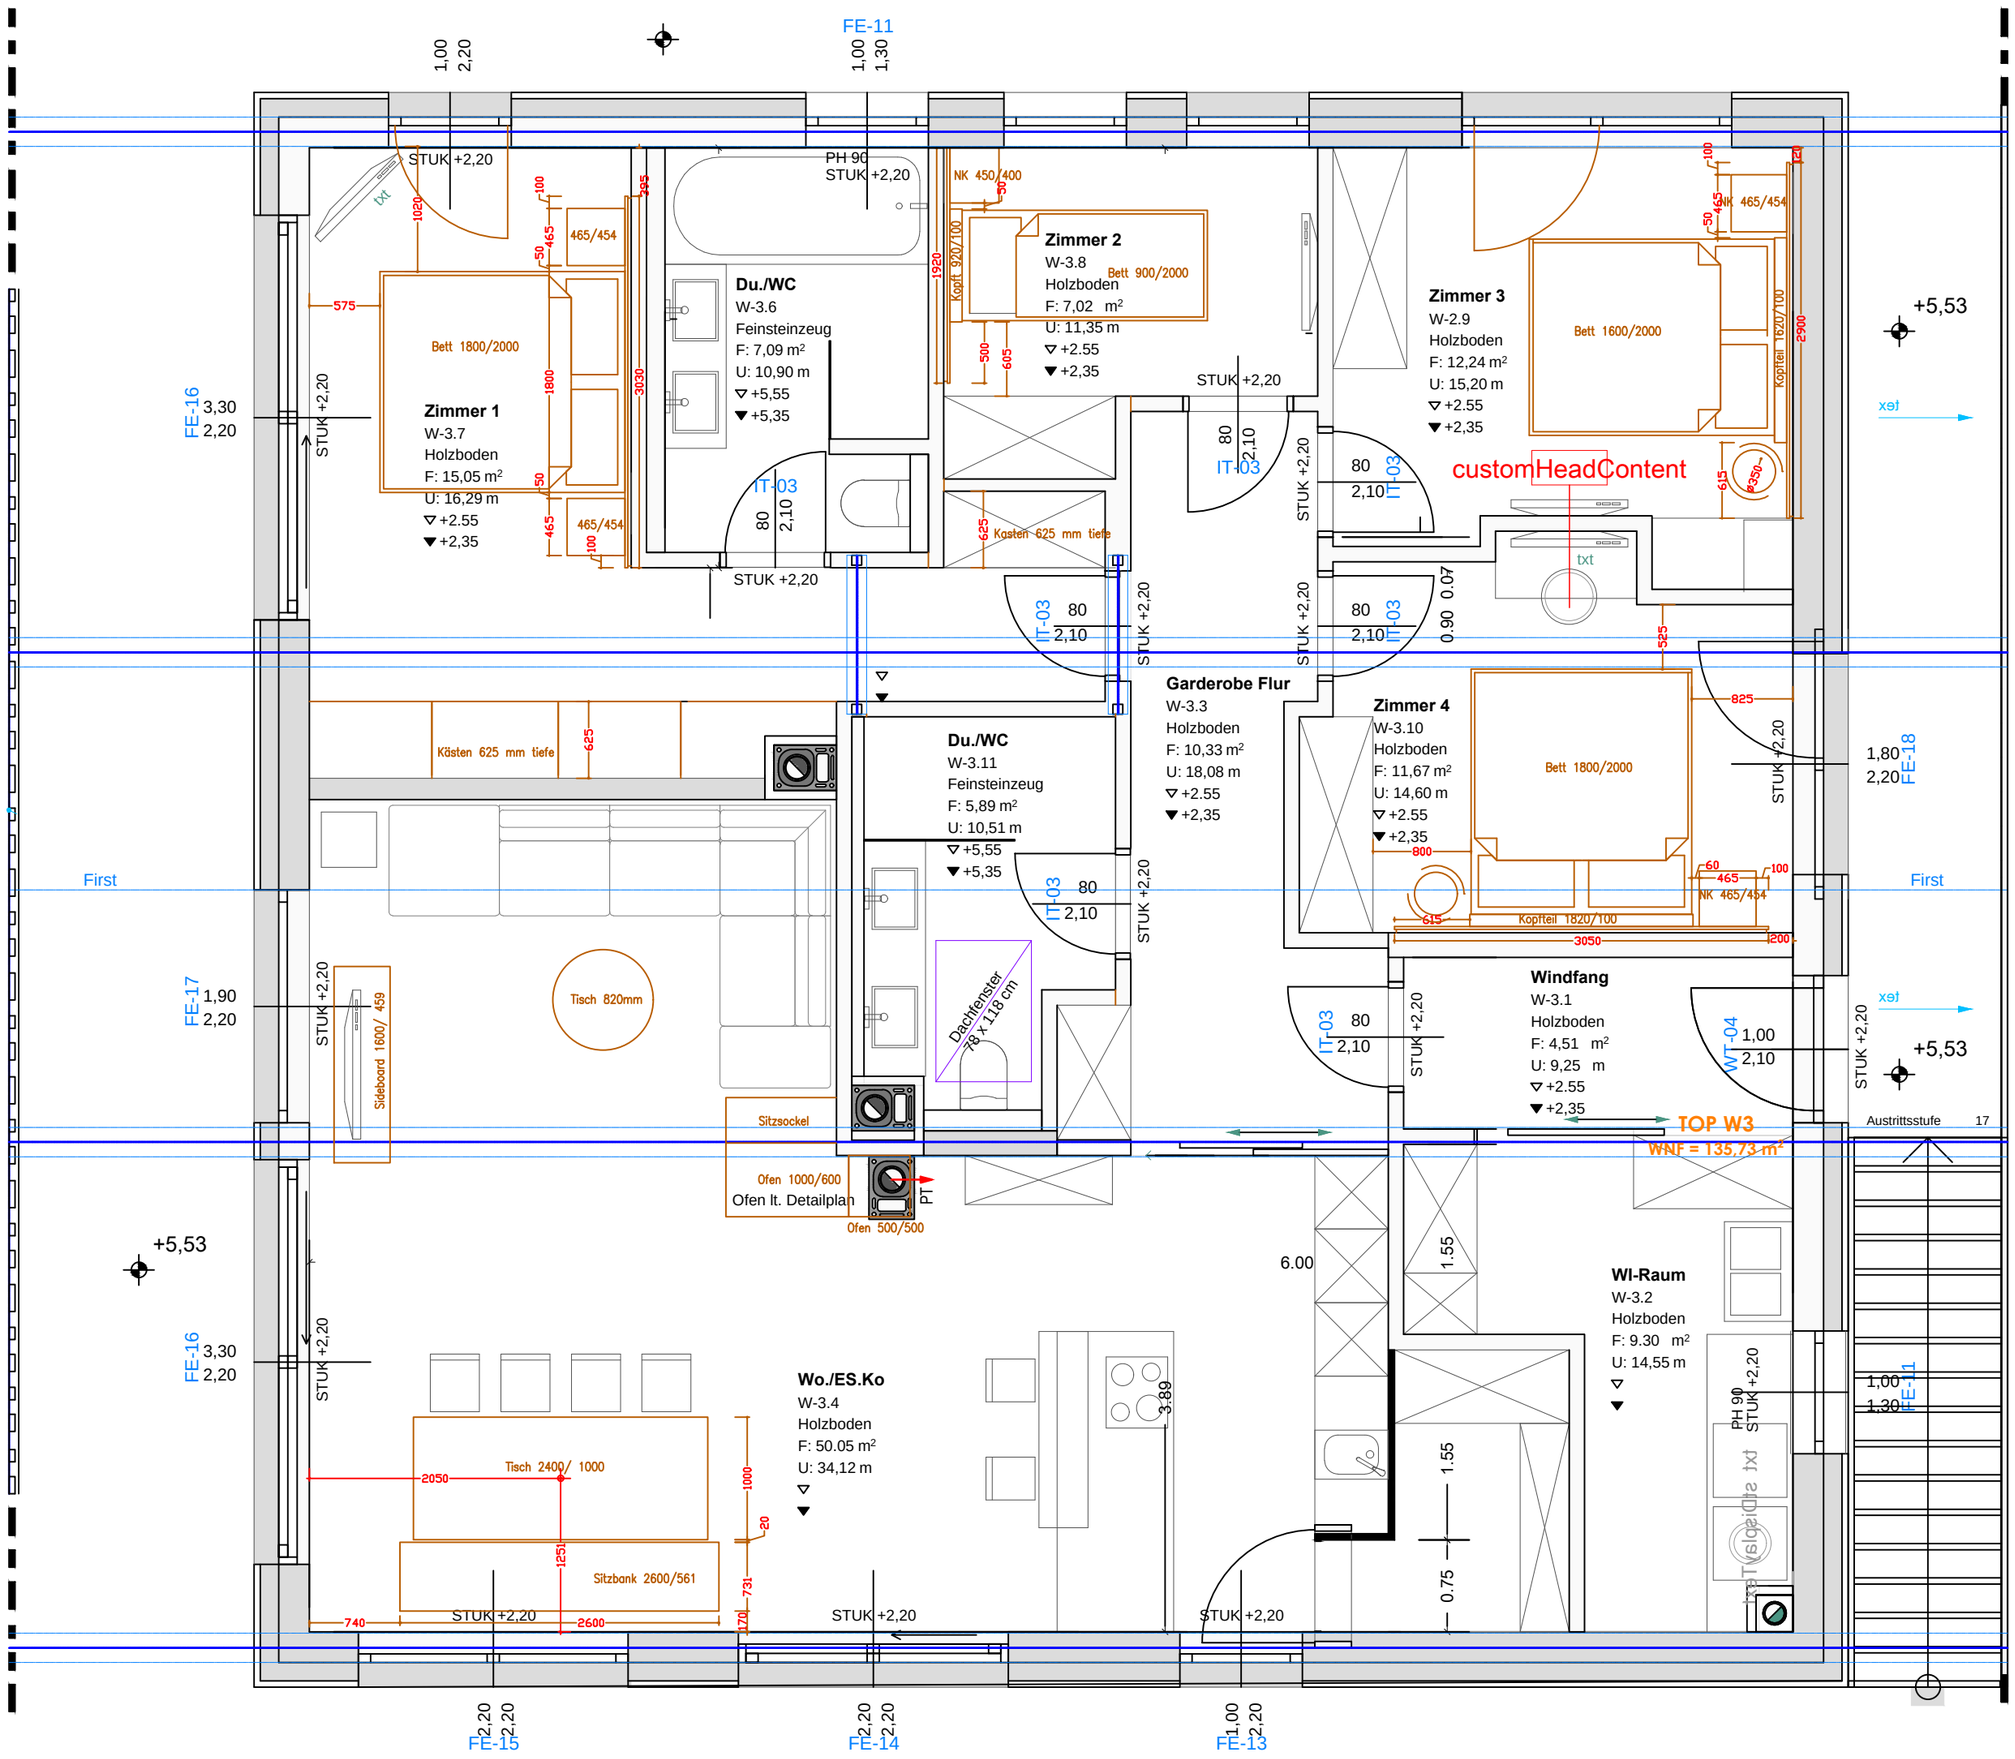

13.09.2016 07:47 UIG 1.dwg

Ehn Martin

Dieser Plan ist geistiges Eigentum der Firma Aufschnaiter und unterliegt dem Urheberrecht, Aushändigung an dritte Personen oder Überlassung an Konkurenzfirmen ist untersagt.
Alle Maße und Angaben sowie die Übereinstimmung mit den Technik-Plänen sind vor Beginn der Arbeiten von den ausführenden Firmen zu prüfen. Differenzen und Unklarheiten sind sofort dem Bauherrn/Bauleitung mitzuteilen. Bedenken gegen die vorgesehene Konstruktion müssen dem Bauherrn rechtzeitig schriftlich mitgeteilt werden.
Mit der Ausführung der Arbeiten übernehmen die Firmen die Haftung und Gewährleistung hierfür in vollem Umfang.

kunde Georg Lindner
projekt 2.OIG
berater Emmerich Dürregger
datum 12.09.2016

masstab 1:50
plan nr 01
zeichner Martin Ehn

almdorf 5
6380 st.johann i. tirol
t 043 (0) 5352 62409
f 043 (0) 5352 65857
e info@aufschnaiter.com
i www.aufschnaiter.com